


จุดติดตั้งกล้องโทรทัศน์วงจรปิด CCTV หมู่ 4 - 6 ตำบลบางเตือ อำเภอบางปะหัน จังหวัดพระนครศรีอยุธยา

- ๑ จุดที่ 1 ติดตั้งบริเวณแยกสะพานเข้าวัดโคกเทพนิมิตร์ รวม 2 จุด ระยะทางจาก อบต. 3,400 เมตร
- ๒ จุดที่ 2 ติดตั้งบริเวณหน้าวัดโคกเทพนิมิตร์ รวม 1 จุด ระยะทางจาก อบต. 3,800.00 เมตร
- ๓ จุดที่ 3 ติดตั้งบริเวณทางแยกถนน คลล. หมู่ที่ 4 (แยกออกจากสะพานข้ามคลองบางเตือ) รวม 2 จุด ระยะทางจาก อบต. 1,360.00 เมตร

- นายประจักษ์พันธุ์พันธ์รับจ้างให้ดำเนินการติดตั้ง หลังจากผู้รับจ้างได้ทำสัญญาแล้วภายใน 7 วัน
- ในการประเมินงานแล้วเสร็จให้ผู้รับจ้างจะต้องส่งรูปถ่าย สภาพพื้นที่ก่อนดำเนินการ ขณะดำเนินการติดตั้งจากตำแหน่งที่ติดตั้งแล้วเสร็จพร้อมใบส่งมอบงานจนด้วย หากแบบแปลน และรายการติดตั้งยังไม่สามารถดำเนินการได้ การรับจ้างให้ผู้นิเทศนิเทศของผู้รับจ้างโดยผู้รับจ้างต้องปฏิบัติตามโดยไม่มีเงื่อนไขใดๆ ทั้งสิ้น เพื่อให้ได้เกิดความเรียบร้อยแก่ทางราชการ
- ผู้รับจ้างจะต้องดำเนินการเพิ่มหรือลดปริมาณงาน รวมทั้งพิจารณาเพิ่มหรือลดค่าก่อสร้างเพื่อประโยชน์ของทางราชการ

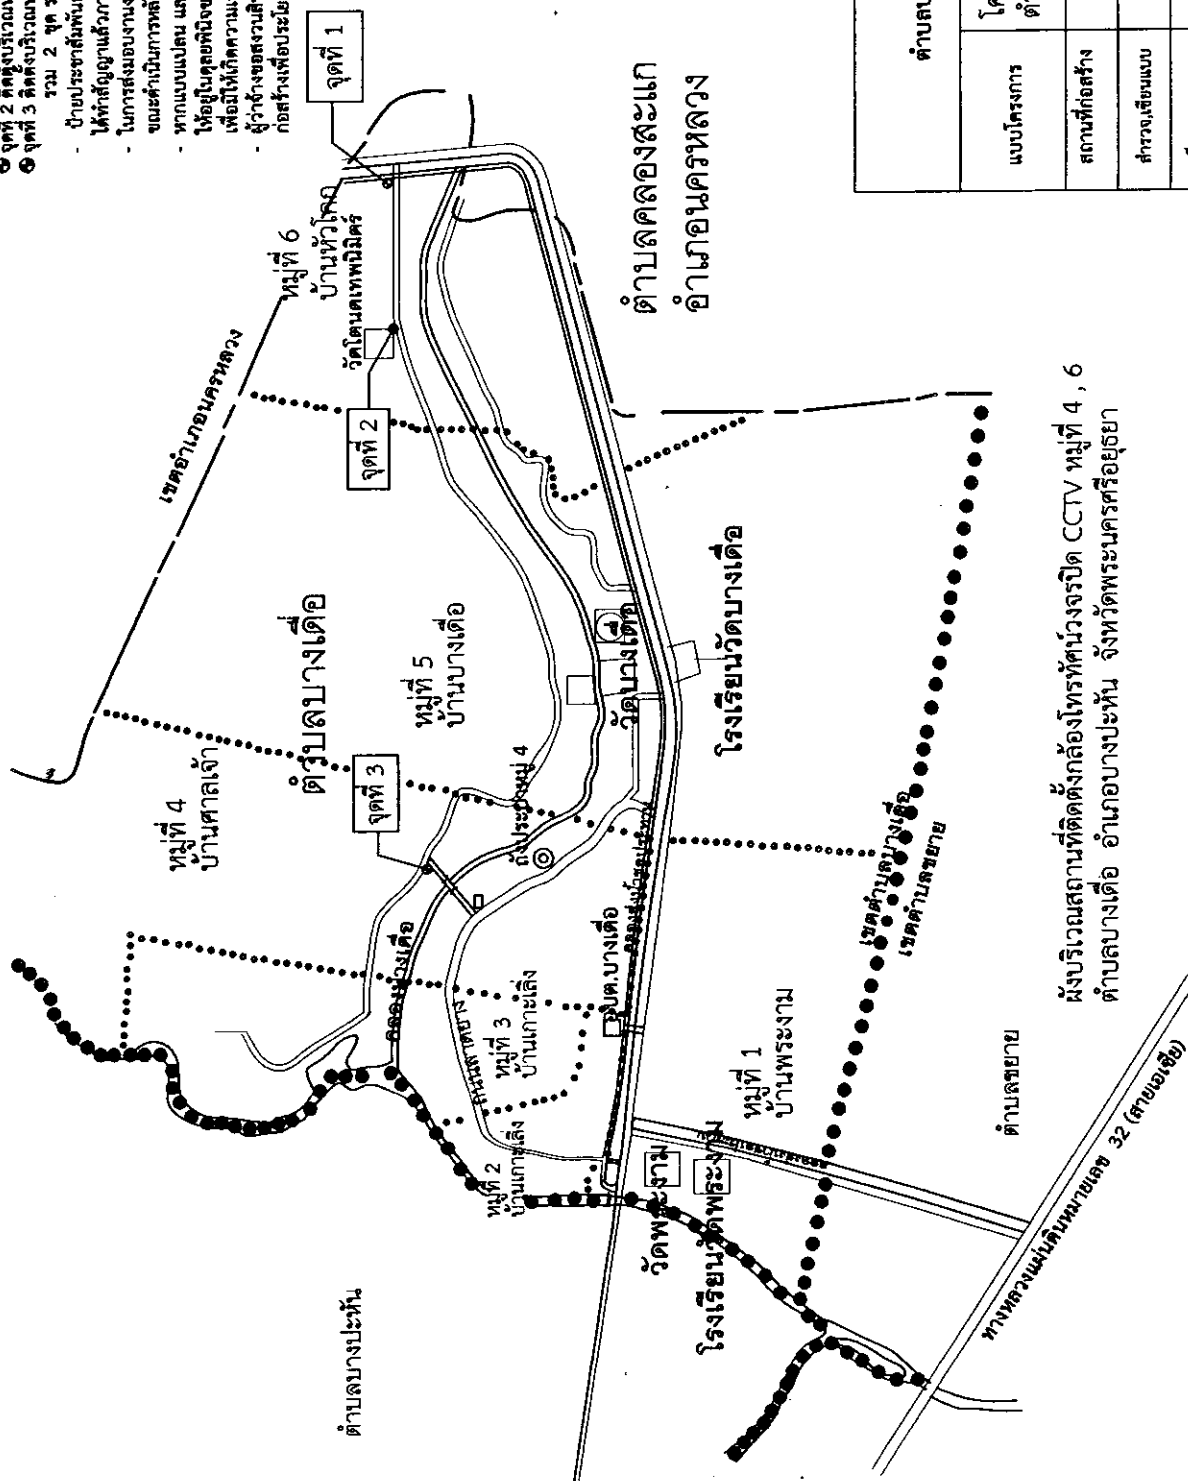

องค์การบริหารส่วนตำบลบางเตือ	
ตำบลบางเตือ อำเภอบางปะหัน จังหวัดพระนครศรีอยุธยา	
แบบโครงการ	โครงการติดตั้งกล้องโทรทัศน์วงจรปิด CCTV หมู่ที่ 4 , 6 ตำบลบางเตือ อำเภอบางปะหัน จังหวัดพระนครศรีอยุธยา
สถานที่ก่อสร้าง	หมู่ที่ 4 , 6 ตำบลบางเตือ อำเภอบางปะหัน จังหวัดพระนครศรีอยุธยา
สำรวจเขียนแบบ	นางสาววิภาวรรณ สุทธิประทีป
เห็นชอบ	นายอนุชา จินดาภิรักษ์ ปลัดองค์การบริหารส่วนตำบล
อนุมัติ	นายบำรุง โพธิ์ธิดา นายกองค์การบริหารส่วนตำบล

ผังบริเวณสถานที่ติดตั้งกล้องโทรทัศน์วงจรปิด CCTV หมู่ที่ 4 , 6 ตำบลบางเตือ อำเภอบางปะหัน จังหวัดพระนครศรีอยุธยา